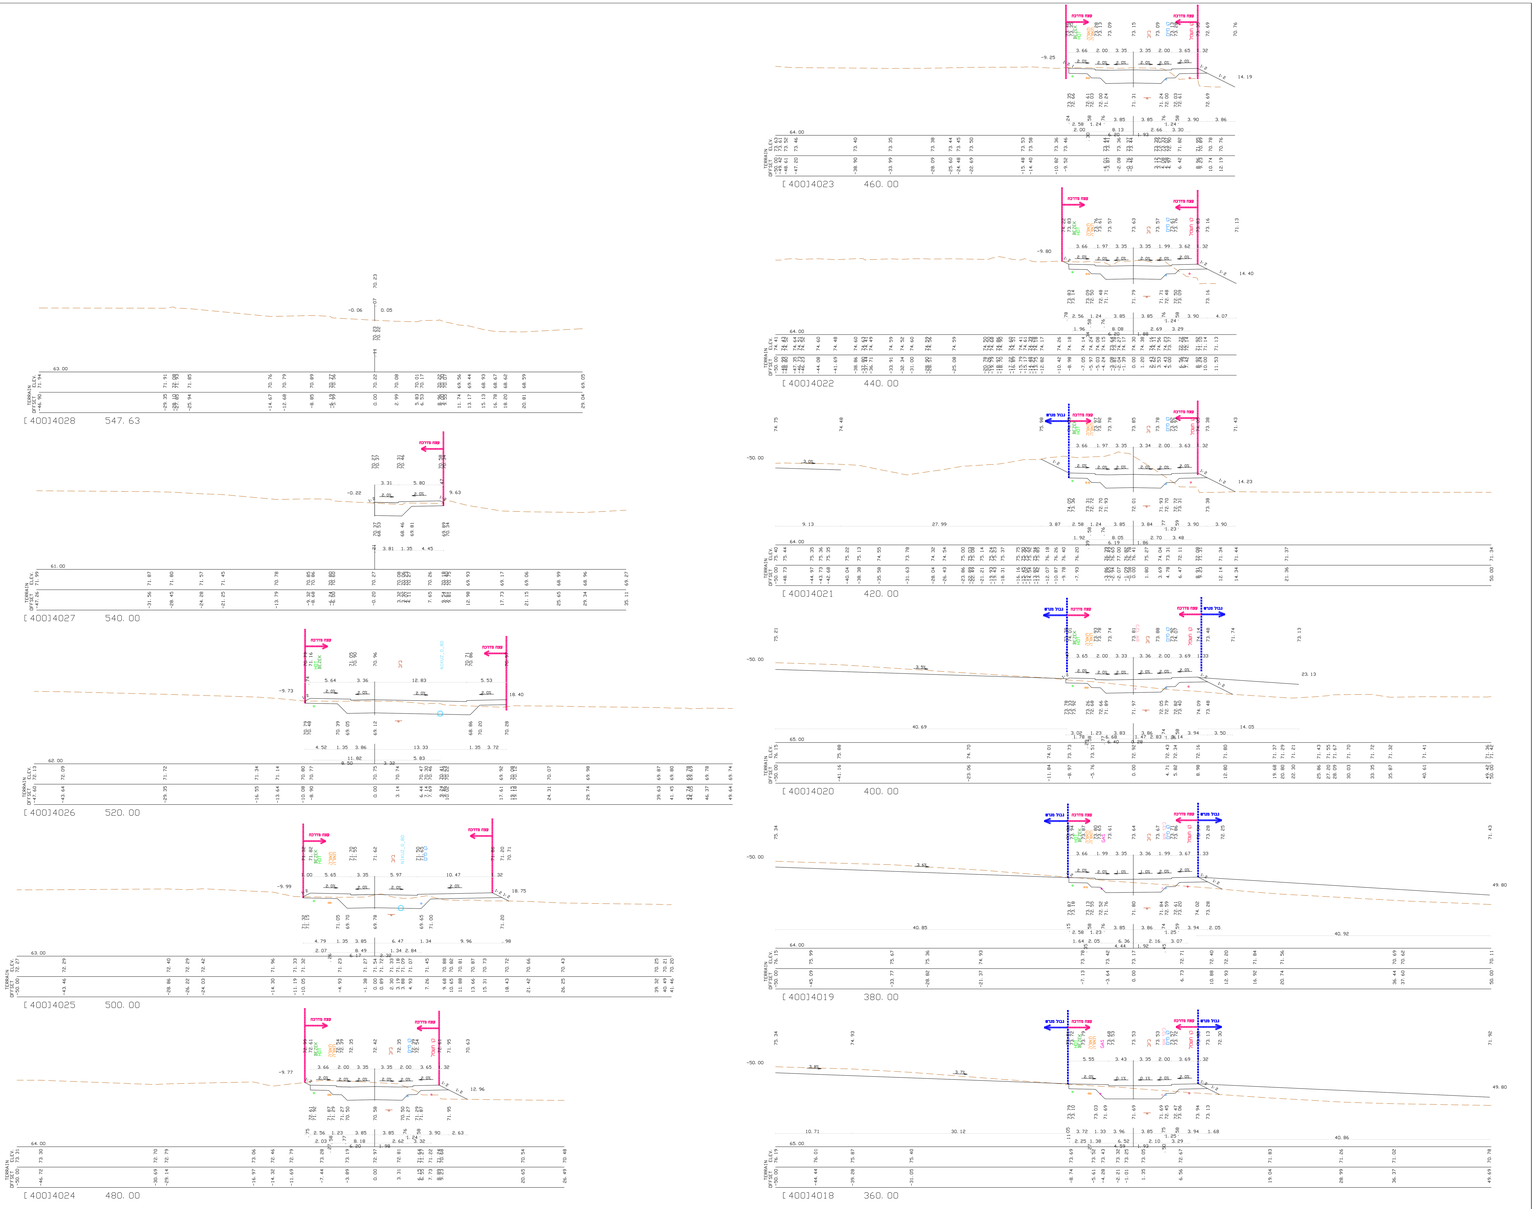

תמצה	תאריך	תאריך	תאריך	תאריך	תאריך

מפתח גליונות :

מס' שינוי	תאריך	ש י נ ו י י ם	חתימה

המצגא אלא רבגיהה המדידות ונלתאמתו במכוס ז על המצגא לכסר את כל המדידות ועל כך מעת אז אי התאמה, עכ"ז לדודיע למזמקנו אז לבצוע מדודות עד יד מדידה נוספת בחוכנית.

תוכן עבור:

שם הפרויקט:
אזור תעשייה קרית מלאכי

שם הקטע:
אזור תעשייה קרית מלאכי

שם התכנית:
כביש מס' 4-חתכים לרוחב
חח' 4028-4018

מס' התכנית				תכנון:
008	00	0	6994	מקדם ☐
שלוחי נושא	מהודורה	הקש	מס' פרויקט	מפורט ☒

תאריך	
קנה מידה	
31.08.2022	
בסר	עדון
אישר	עדון

תכנן	אמיר הא ירחיא
שרטט	אמיר הא ירחיא

התוכנית מוגשת לצורך :
עיון | התיחסות אישור מכרז | ביצוע
☐ ☐ ☒ ☐

אמיר חברה למדידות הנדסה אדריכלית (1985) בע"מ
רח' המעפלה 27 אז"ת, אזור מיקוד 58001
טל: 03-556 5717
פקס: 03-556 5744
E-mail: halvo@olvo85.com

מדידות
בכישרון
עדות תעמוד :
בבדיקות פיתוח